


T
B9

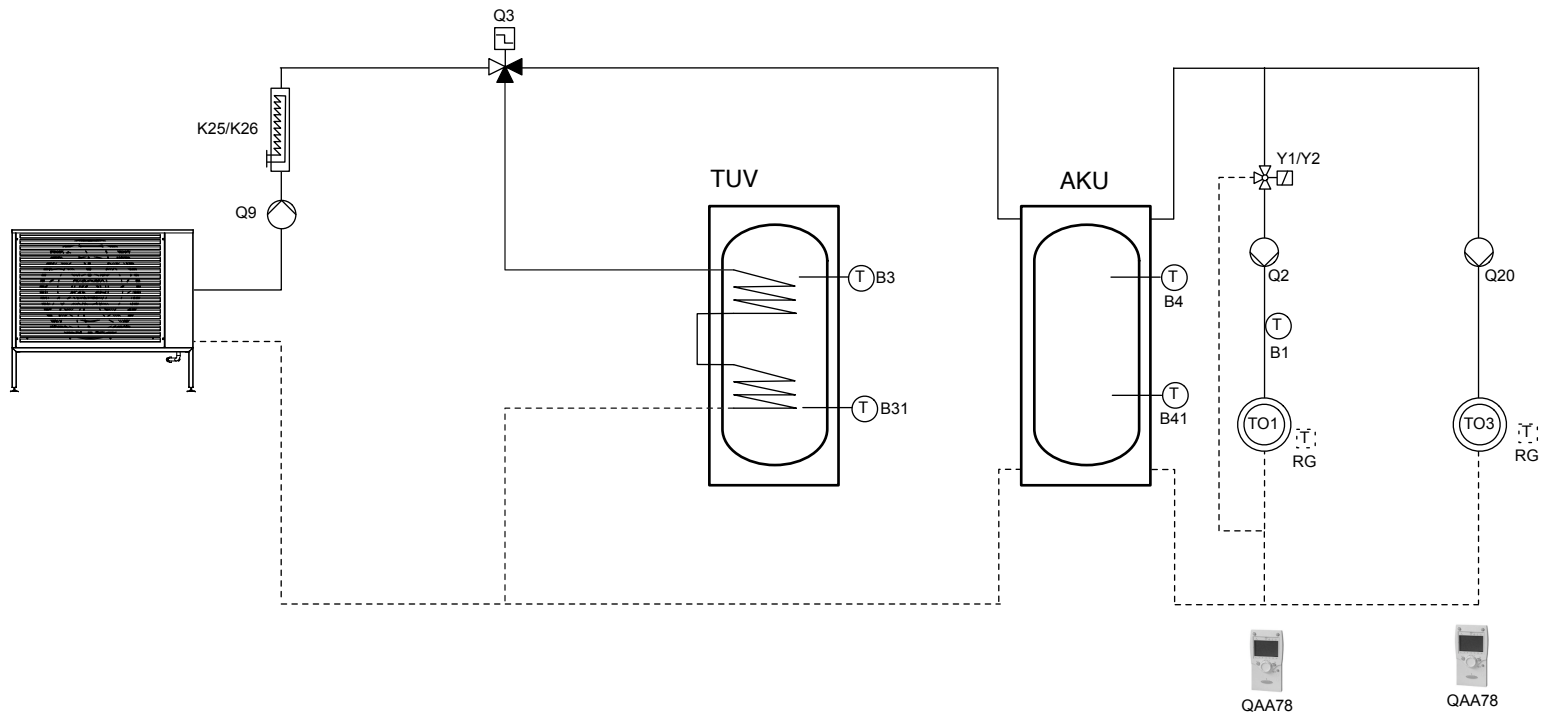

JURA  PAC

Schéma d'installation

DATE: